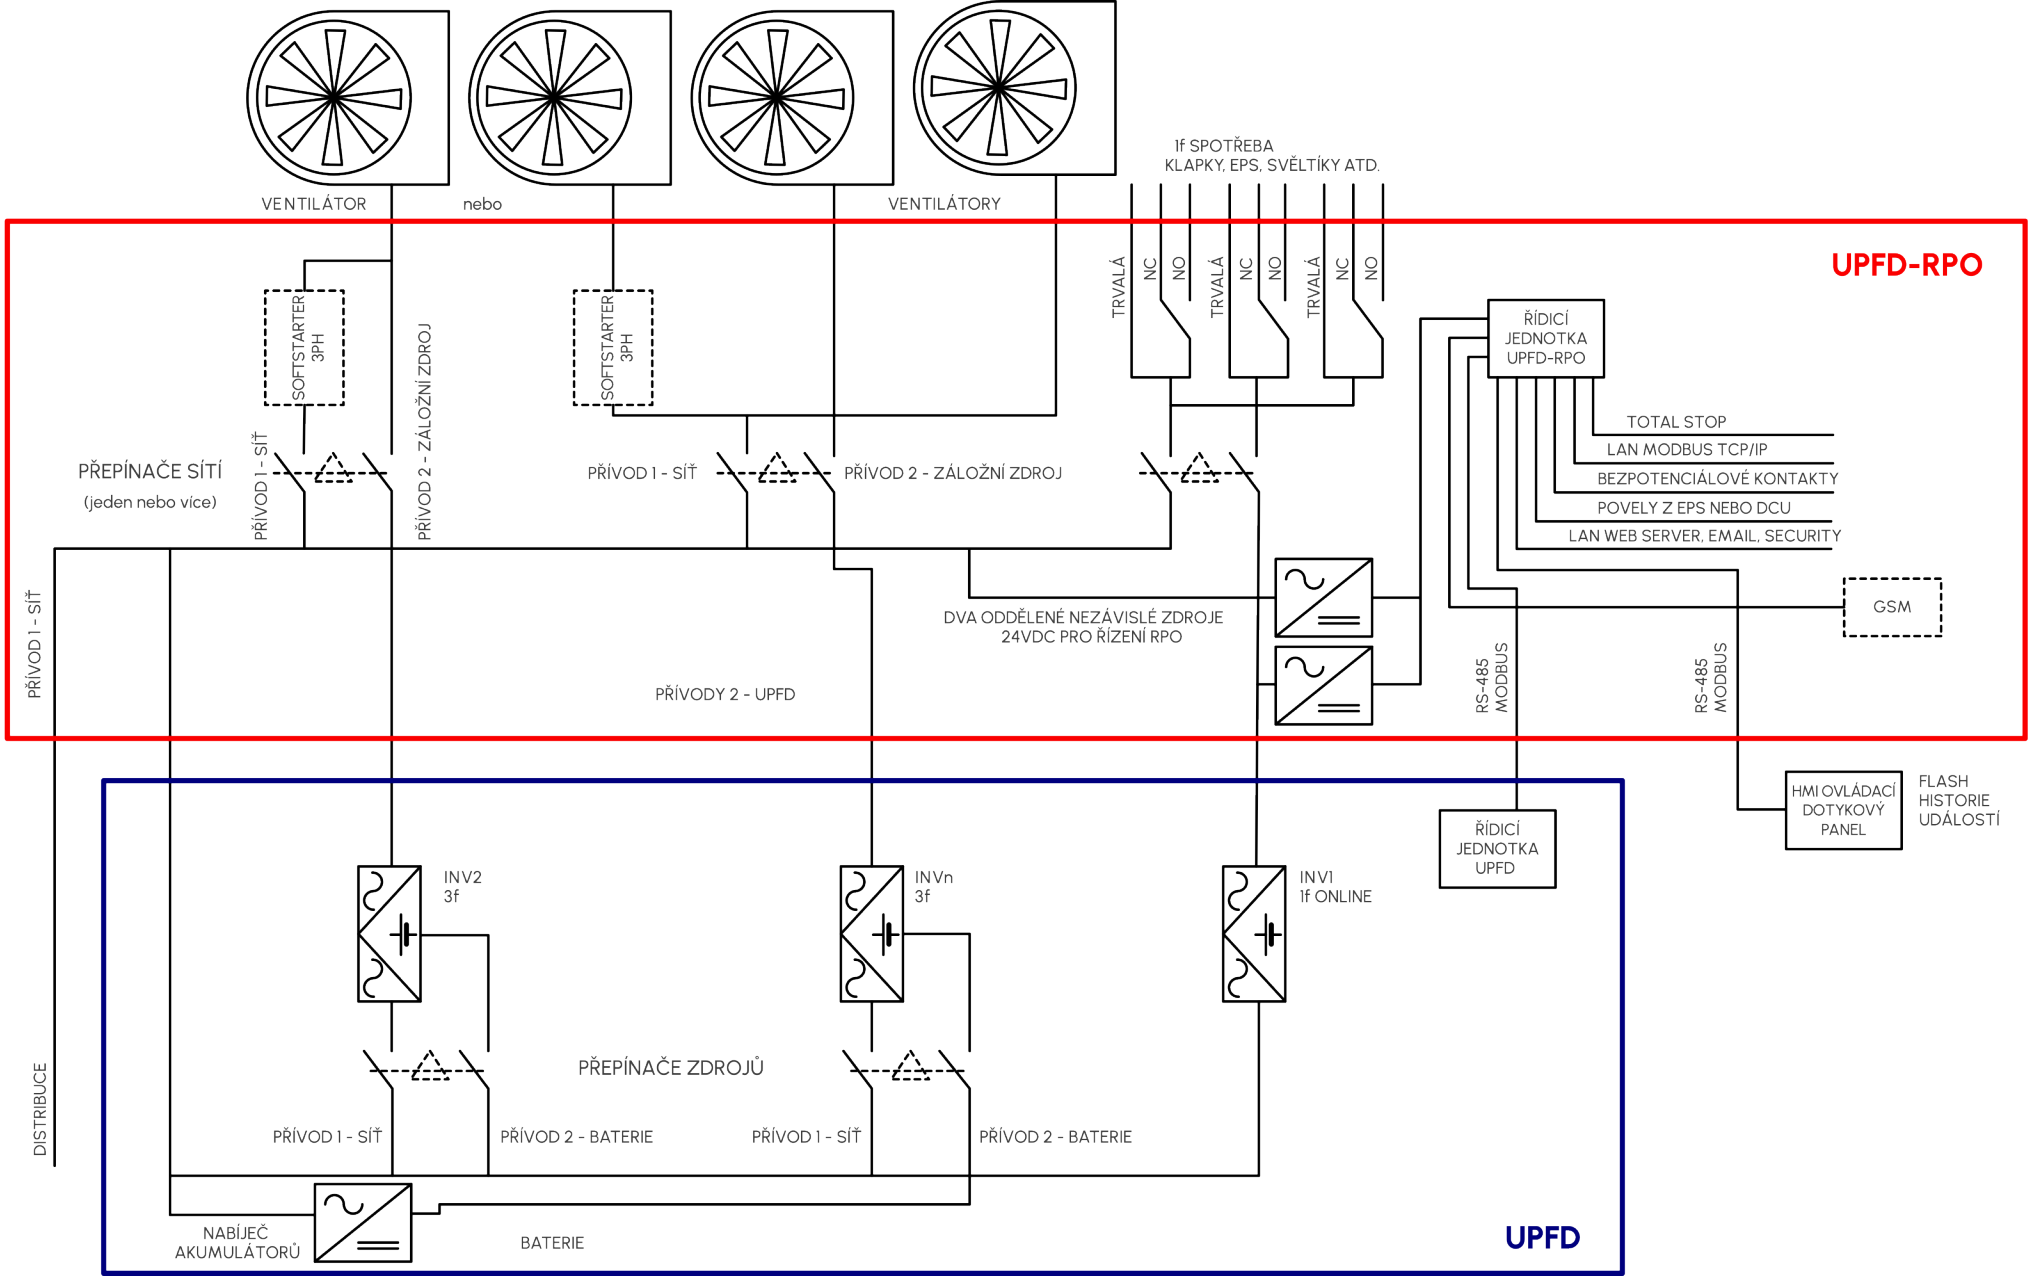
VENTILÁTOR
nebo
VENTILÁTORY
1f SPOTŘEBA
KLAPKY, EPS, SVĚLTÍKY ATD.
UPFD-RPO
SOFTSTARTER 3PH
SOFTSTARTER 3PH
PŘÍVOD 1 - SÍŤ
PŘÍVOD 2 - ZÁLOŽNÍ ZDROJ
PŘEPÍNAČE SÍTÍ
(jeden nebo více)
PŘÍVOD 1 - SÍŤ
PŘÍVOD 2 - ZÁLOŽNÍ ZDROJ
TRVALÁ
NC
NO
TRVALÁ
NC
NO
TRVALÁ
NC
NO
ŘÍDICÍ JEDNOTKA UPFD-RPO
TOTAL STOP
LAN MODBUS TCP/IP
BEZPOTENCIÁLOVÉ KONTAKTY
POVELY Z EPS NEBO DCU
LAN WEB SERVER, EMAIL, SECURITY
GSM
DVA ODDĚLENÉ NEZÁVISLÉ ZDROJE
24VDC PRO ŘÍZENÍ RPO
PŘÍVOD 1 - SÍŤ
PŘÍVODY 2 - UPFD
RS-485 MODBUS
RS-485 MODBUS
HMI OVLÁDACÍ DOTYKOVÝ PANEL
FLASH HISTORIE UDÁLOSTÍ
ŘÍDICÍ JEDNOTKA UPFD
INV2
3f
INVn
3f
INV1
1f ONLINE
PŘEPÍNAČE ZDROJŮ
DISTRIBUCE
PŘÍVOD 1 - SÍŤ
PŘÍVOD 2 - BATERIE
PŘÍVOD 1 - SÍŤ
PŘÍVOD 2 - BATERIE
NABÍJEČ AKUMULÁTORŮ
BATERIE
UPFD